


III. ERANSKINA
MADALENSOROKO GARAJE PLAZEN AUKERAREN LEHENTASUNEZKO HURRENKERA AITORPENA

1.-jaun/andreak, NAN zenbakia duenak, Oiarzungo Madalensoroko frontoi azpiko aparkalekuko 4 garaje plaza errentamenduan esleitzeko prozeduran, egiten dudan eskaerarekin batera, honako lehentasunezko hurrenkera ematen diodala garaje plazen nire aukerari:

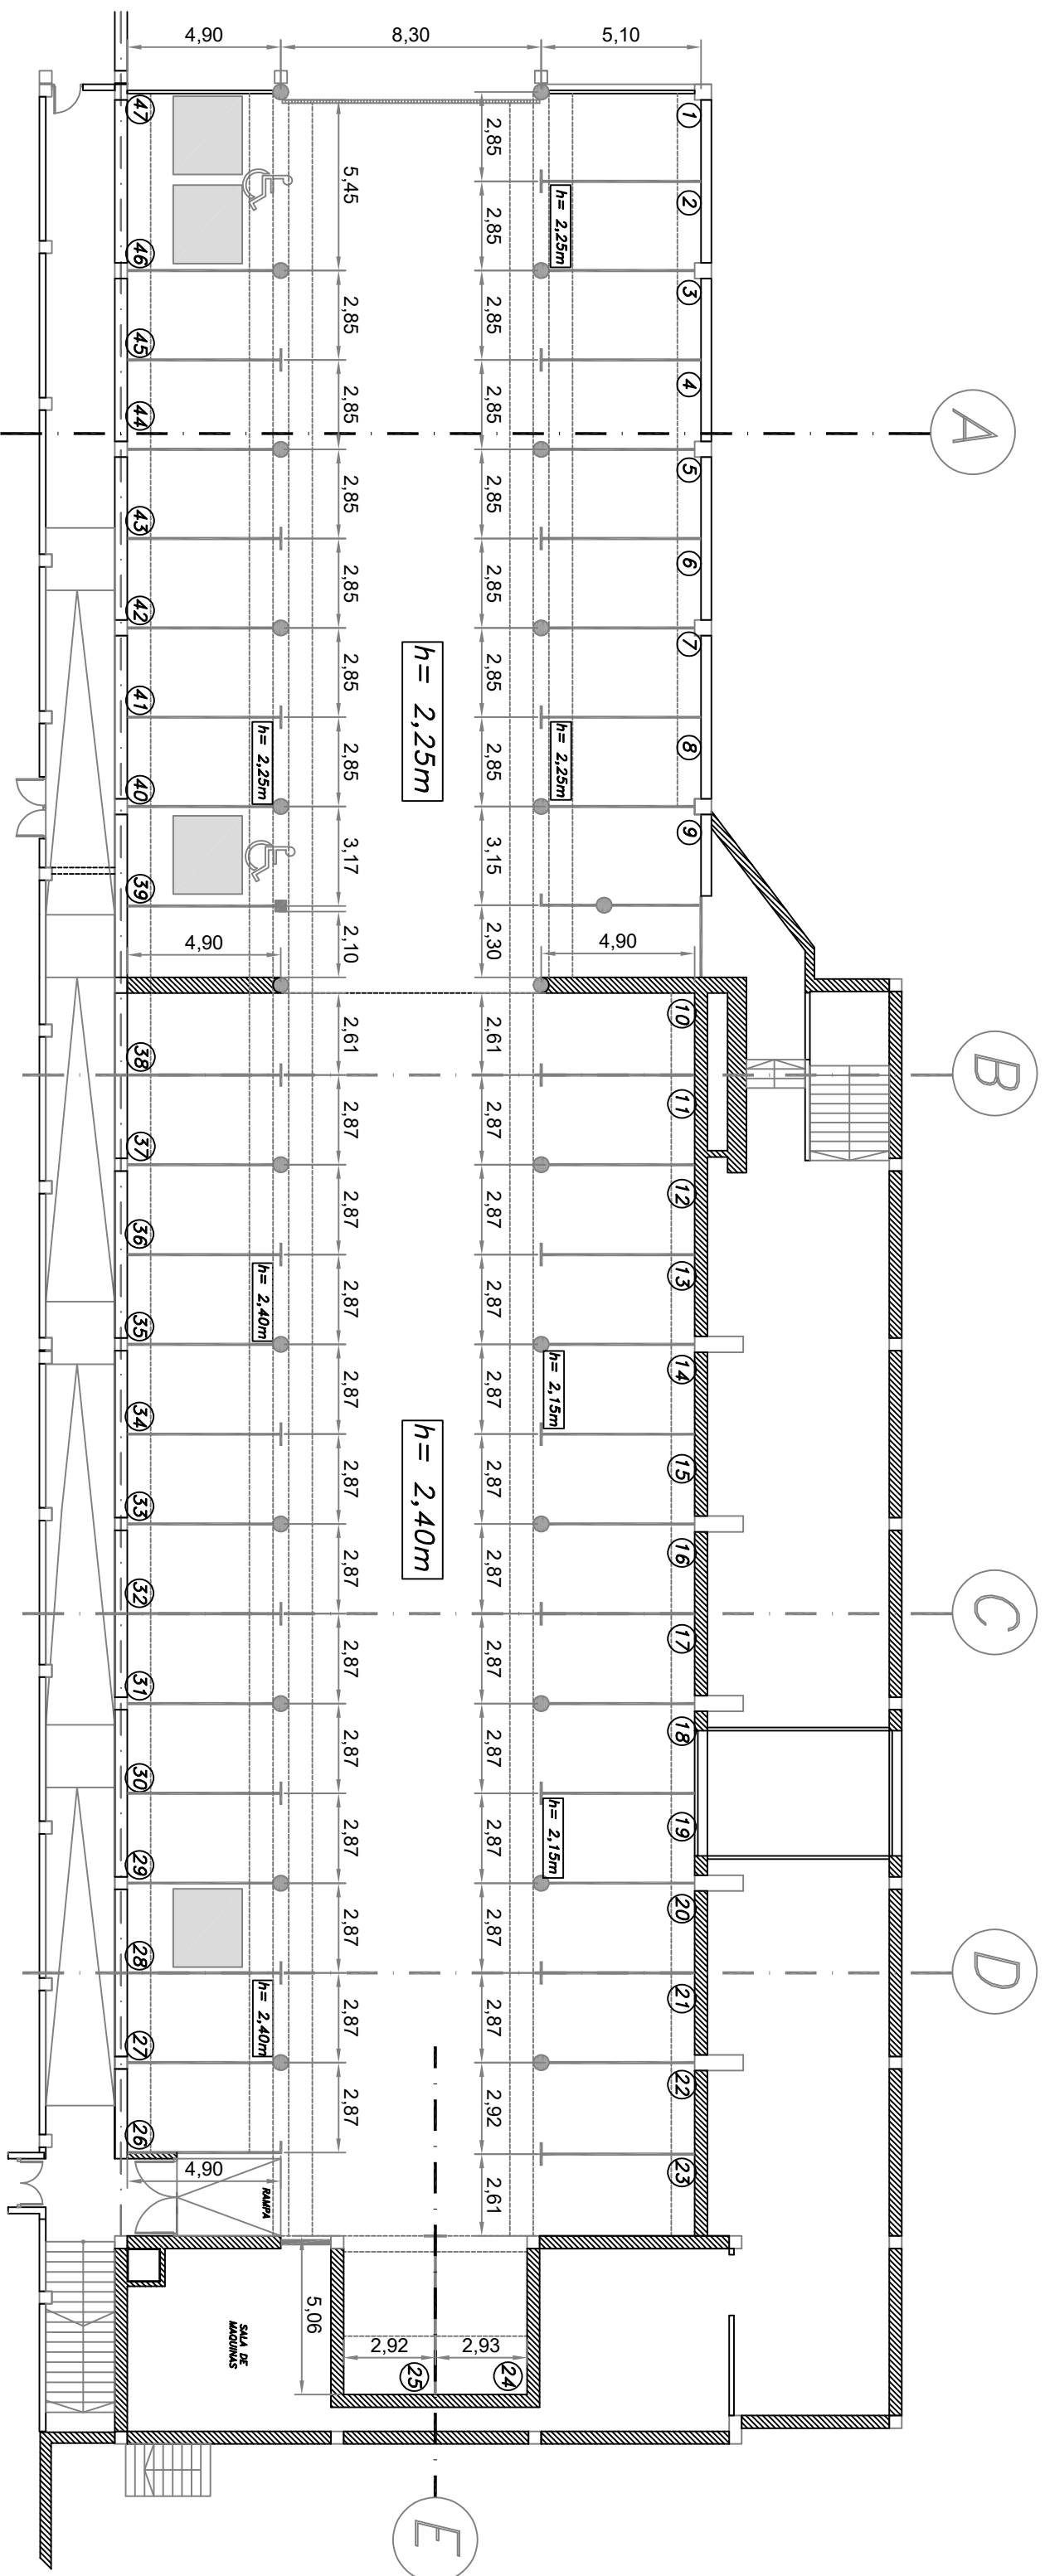

*Zenbakitu leik Ara zure aukera behar den laukian plaza hauen artean: 28, 39, 46 eta 47.

ESKATZAILEA
SINADURA