


ANEXO III
DECLARACIÓN DE ORDEN DE PRIORIDAD DE ELECCIÓN DE PLAZAS DE GARAJE DE MADALENSORO

I.- D./ Dña. con DNI nº declaro que en el procedimiento de adjudicación en arrendamiento de 4 plazas de garaje del aparcamiento subterráneo del frontón Madalensoro doy el siguiente orden de prioridad de elección de plazas de garaje:

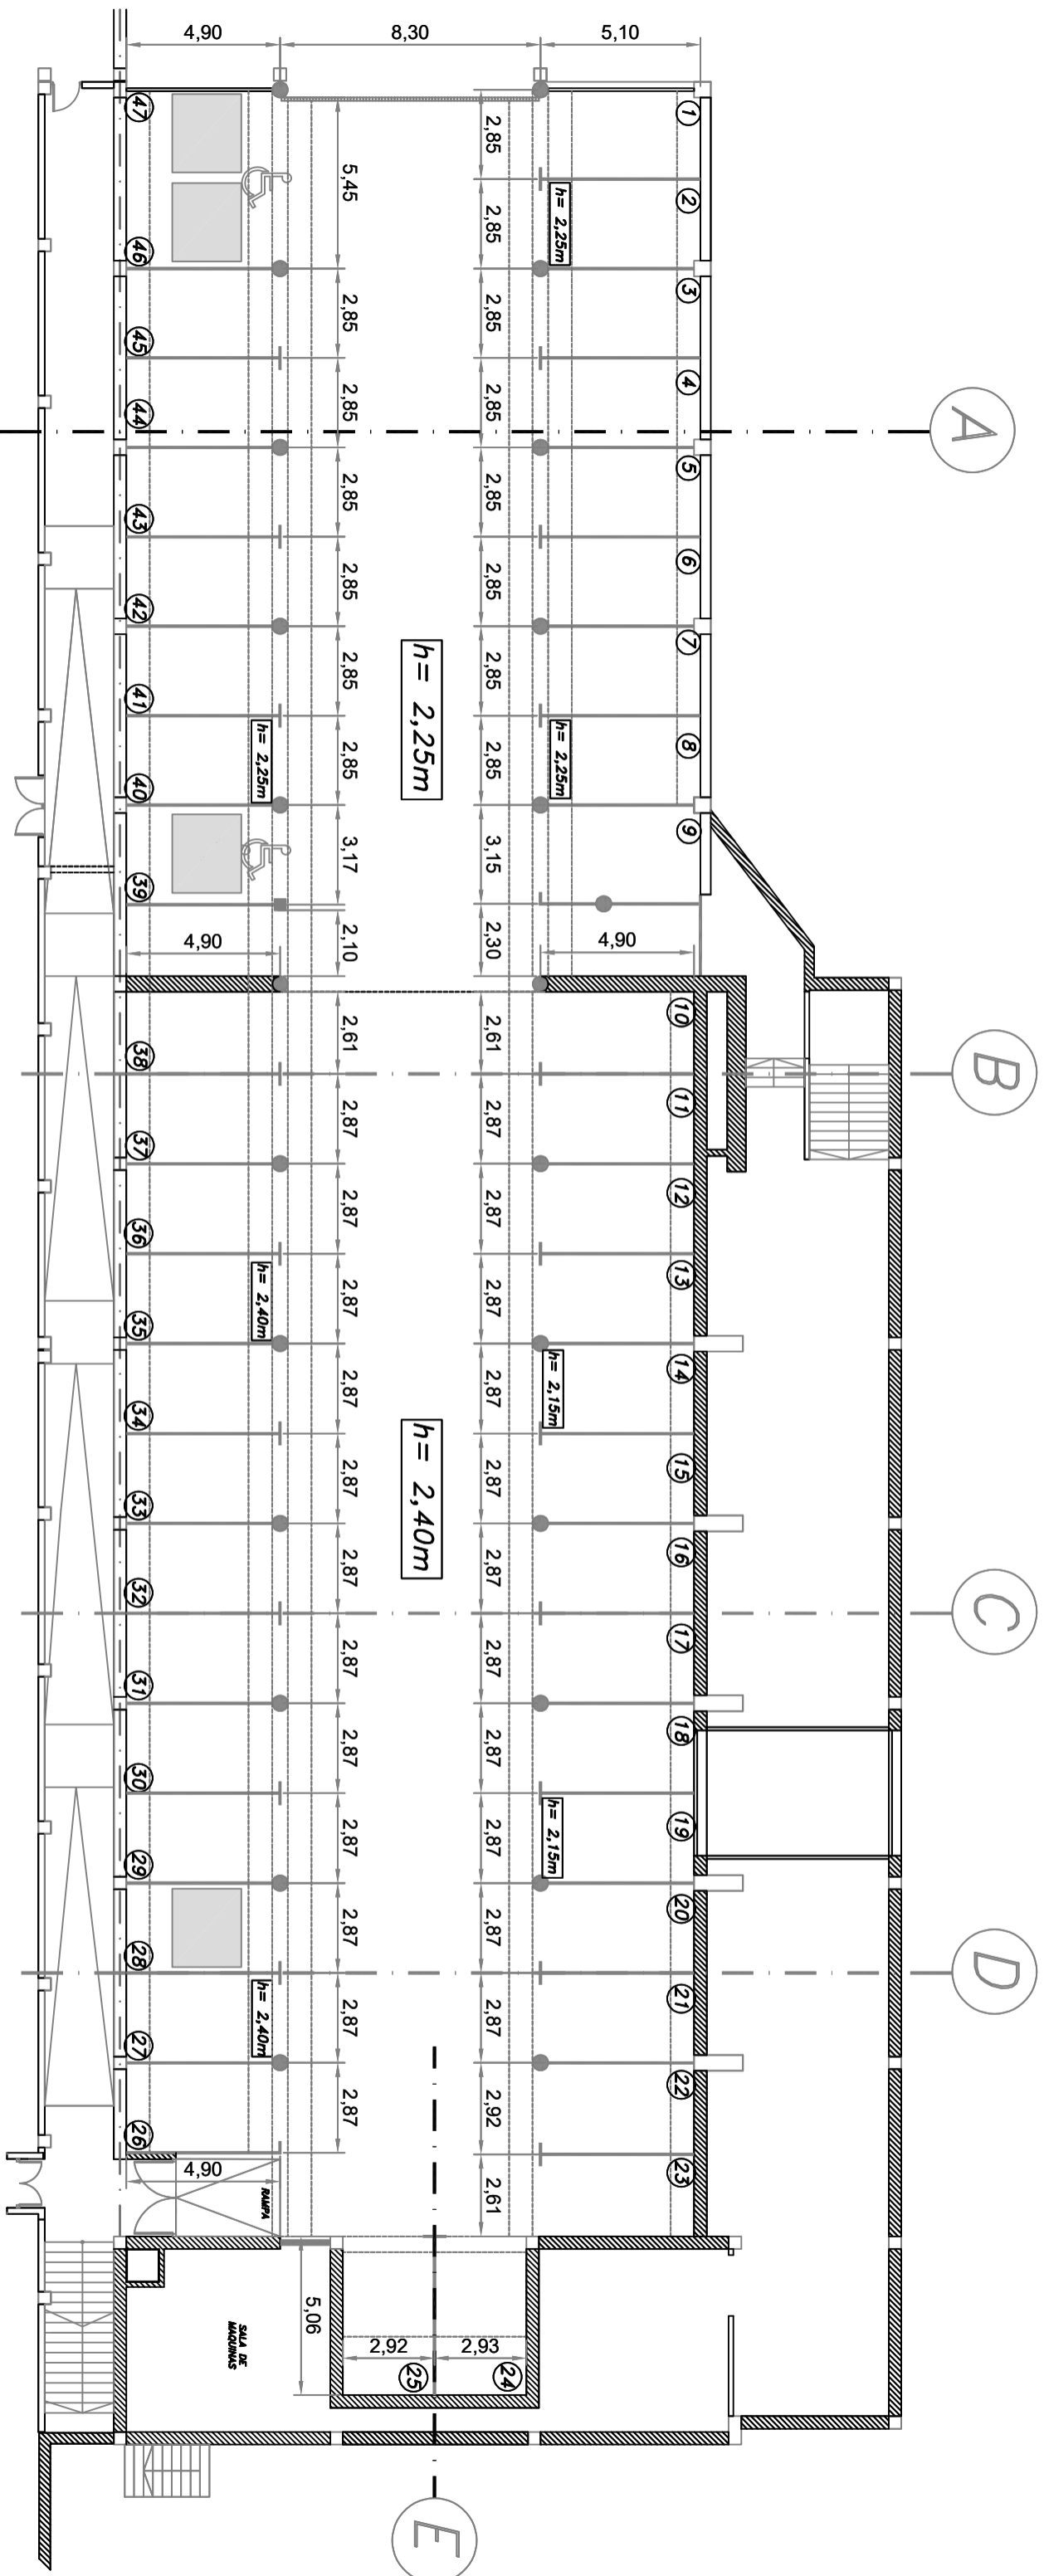

*Numerar del 1 al 4 su elección en la casilla correspondiente de las siguientes plazas: 28, 39, 46 y 47.

SOLICITANTE
FIRMA